

ΕΦΗΜΕΡΙΣ ΤΗΣ ΚΥΒΕΡΝΗΣΕΩΣ

ΤΗΣ ΕΛΛΗΝΙΚΗΣ ΔΗΜΟΚΡΑΤΙΑΣ

ΤΕΥΧΟΣ ΤΕΤΑΡΤΟ Αρ. Φύλλου **1437**

10 Δεκεμβρίου 1993

ΠΕΡΙΕΧΟΜΕΝΑ

ΠΟΛΕΟΔΟΜΙΑ

ΑΠΟΦΑΣΕΙΣ

ΠΟΛΕΟΔΟΜΙΑ

ΑΠΟΦΑΣΕΙΣ

Αριθ. 37569/1296/93 (1)

Αναστολή οικοδομικών εργασιών και έκδοση οικοδομικών αδειών στην περιοχή Διονύσου Αττικής.

Ο ΝΟΜΑΡΧΗΣ ΑΝΑΤ. ΑΤΤΙΚΗΣ

Έχοντας υπόψη:

1. Τις διατάξεις του από 17.7.1923 Ν.Δ. «περί σχεδίων πόλεων και κωμών του Κράτους», όπως τροποποιήθηκε και συμπληρώθηκε μεταγενέστερα, και ειδικότερα την παρ. 2 του άρθρου 8 όπως προστέθηκε με το άρθρο 1 του Ν. 551/77 και το άρθρο 85α του ιδίου Ν.Δ.

2. Τις διατάξεις του Ν. 3200/55 «περί διοικητικής αποκεντρώσεως», όπως τροποποιήθηκαν και συμπληρώθηκαν.

3. Τις διατάξεις του Α.Ν. 314/68, όπως τροποποιήθηκαν και συμπληρώθηκαν με το Ν.Δ. 1018/71 και με την παρ. 3 του άρθρου 34 το 1577/85.

4. Τις διατάξεις του υπ' αρ. 183/86 Π.Δ.

Επειδή όπως μας πληροφόρησε το ΥΠΕΧΩΔΕ μελετάται τροποποίηση του ρυμοτομικού σχεδίου στην περιοχή Διονύσου.

4. Το γεγονός ότι από τις κανονιστικές διατάξεις αυτής της απόφασης δεν προκαλείται δαπάνη σε βάρος του κρατικού προϋπολογισμού και του οικείου Ο.Τ.Α., αποφασίζουμε:

Αναστέλλουμε για τρεις (3) μήνες την έκδοση οικοδομικών αδειών στα Ο.Τ. 169 - 170 - 171 - 172 - 173 - 174 - 175 - 176 - 177 - 178 - 179 - 180 - 181 - 182 - 183 και 184 του ρυμοτομικού σχεδίου περιοχής Διονύσου που εγκρίθηκε με το από 23.5.1962 (ΦΕΚ 70Δ'/8.6.1962).

Η απόφαση αυτή να δημοσιευθεί στην Εφημερίδα της Κυβερνήσεως, και ισχύει από την κοινοποίησή της στο αρμόδιο Πολεοδομικό γραφείο Καπανδριτίου.

Αγία Παρασκευή, 24 Νοεμβρίου 1993

Ο Νομάρχης

Ν. ΠΕΡΚΙΖΑΣ

Αριθ. 7102 (2)

Τροποποίηση του ρυμοτομικού σχεδίου πόλης Λάρισας με αύξηση πλάτους προκηπίου σε Ο.Τ. επί της Εθνικής οδού Αθηνών - Θεσ/κης.

Ο ΝΟΜΑΡΧΗΣ ΛΑΡΙΣΑΣ

Έχοντας υπόψη:

1) Τις διατάξεις του Ν. Δ/τος της 17ης Ιουλίου 1923 όπως μεταγενέστερα τροποποιήθηκαν και συμπληρώθηκαν και ειδικότερα τα άρθρα 3 και 70 αυτού.

2. Τις διατάξεις του Α.Ν. 314/1968 (ΦΕΚ 47/Α) όπως τροποποιήθηκαν και συμπληρώθηκαν με το υπ' αριθμ. 1018/71 Ν. Δ/γμα (ΦΕΚ 220/Α) και με την παρ. 3 του άρθρου 34 του Ν. 1577/85 (ΦΕΚ 210/Α).

3. Τις διατάξεις του υπ' αριθμ. 183/1986 Π. Δ/τος (ΦΕΚ 70ςΑ) και ειδικότερα το άρθρο 1 αυτού.

4. Την υπ' αριθμ. 511/1993 απόφαση του Δημοτικού Συμβουλίου Λάρισας.

5. Την υπ' αριθμ. 333/1993 γνωμοδότηση του Συμβουλίου Χωροταξίας Οικισμού και Περιβάλλοντος, Νομού Λάρισας, όπως διατυπώθηκε στο πρακτικό της 13ης/1993 συνεδρίας.

Επειδή στις επεκτάσεις όπου έχουμε βιοτεχνική - βιομηχανική ζώνη έχουν προκήπιο 7 μέτρων.

Επειδή ο πολεοδομικός σχεδιασμός πρέπει να είναι ενιαίος και ισότιμος για όλες τις ιδιοκτησίες, όπου φυσικά αυτό είναι δυνατό.

Επειδή σε αντίστοιχα τμήματα που βρίσκονται σε περιοχές αναθεώρησης το πλάτος του προκηπίου έγινε 7 μέτρα, αποφασίζουμε:

Άρθρο 1

Εγκρίνουμε την τροποποίηση του ρυμοτομικού σχεδίου πόλης Λάρισας με αύξηση του προκηπίου από 4μ. σε 7μ. στα Ο.Τ. 2152, 2144, 2086, 2078, 2057, 2010, 1800, 1810, 2149, 2143, 2058, 2085, 2067Α, 2014, 2009, 1806, 2148, 2111, 2079, 2067Β, 2012, 2008 και 1807, όπως ορίζεται στο τοπογραφικό διάγραμμα που συνοδεύει την παρούσα απόφαση.

Άρθρο 2

Με τις διατάξεις της παρούσας απόφασης δεν έχουμε αύξηση του κρατικού ή δημοτικού (Ο.Τ.Α.) προϋπολογισμού.

Η ισχύς της παρούσας απόφασης αρχίζει από τη δημοσίευση της στην Εφημερίδα της Κυβερνήσεως.

Μετά την παραπάνω δημοσίευση η απόφαση μαζί με το σχετικό τοπογραφικό διάγραμμα που τη συνοδεύει να αναρτηθεί στο Δημοτικό Κατάστημα επί 15μερο για ενημέρωση.

Η απόφαση αυτή να δημοσιευθεί στην Εφημερίδα της Κυβερνήσεως.

Λάρισα, 22 Νοεμβρίου 1993

Ο Νομάρχης

ΠΑΣΧΟΣ ΙΩΑΝ. ΜΗΤΛΙΑΓΚΑΣ

ΤΟΠΟΓΡΑΦΙΚΟ ΔΙΑΓΡΑΜΜΑ


Γ 76301/87

"Έγκριση πολεοδομικής μελέτης τμηματικών των πολεοδομικών ενοτήτων 9, 10, 11, 14 και 18 του Δήμου Λάρισας (ν. Λάρισας) και τροποποίηση του εγκεκριμένου ρυμοτομικού σχεδίου σε αντίστοιχη περιοχή."

4 Ιανουαρίου 1988

Η ΔΙΠΡΑ

Β. ΓΡΥΛΛΗ

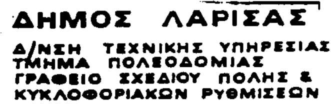

ΤΟΠΟΓΡΑΦΙΚΟ ΔΙΑΓΡΑΜΜΑ

ΤΡΟΠΟΠΟΙΗΣΗ ΣΧΕΔΙΟΥ ΠΟΛΗΣ ΛΑΡΙΣΑΣ

ΣΤΟ Ο.Τ. Γ2008-Γ2009-Γ2010-Γ2012 Γ2014 ΠΙΝ. 1402

ΣΥΝΟΙΚΙΣΜΟΣ Σ. ΣΤΑΘΜΟΥ

Το παρον συνοδευει την υπ αριθμ 7102/93 αποφαση Ν. Νομάρχη Λαρισας

Λαρισα 24-11-93

Ο ΣΥΝΤΑΞΑΣ

Η ΠΡΟΙΣΤΑΜΕΝΗ

ΜΑΡΙΕΤΑ ΣΚΛΗΡΑΚΗ


ΘΕΩΡΗΘΗΚΕ

Λαρισα


Δ/ντρια Τεχν. Υπηρεσίας

ΔΗΜΟΣ ΛΑΡΙΣΑΣ

Μ. ...ΒΑΛΙΩΤΟΥ

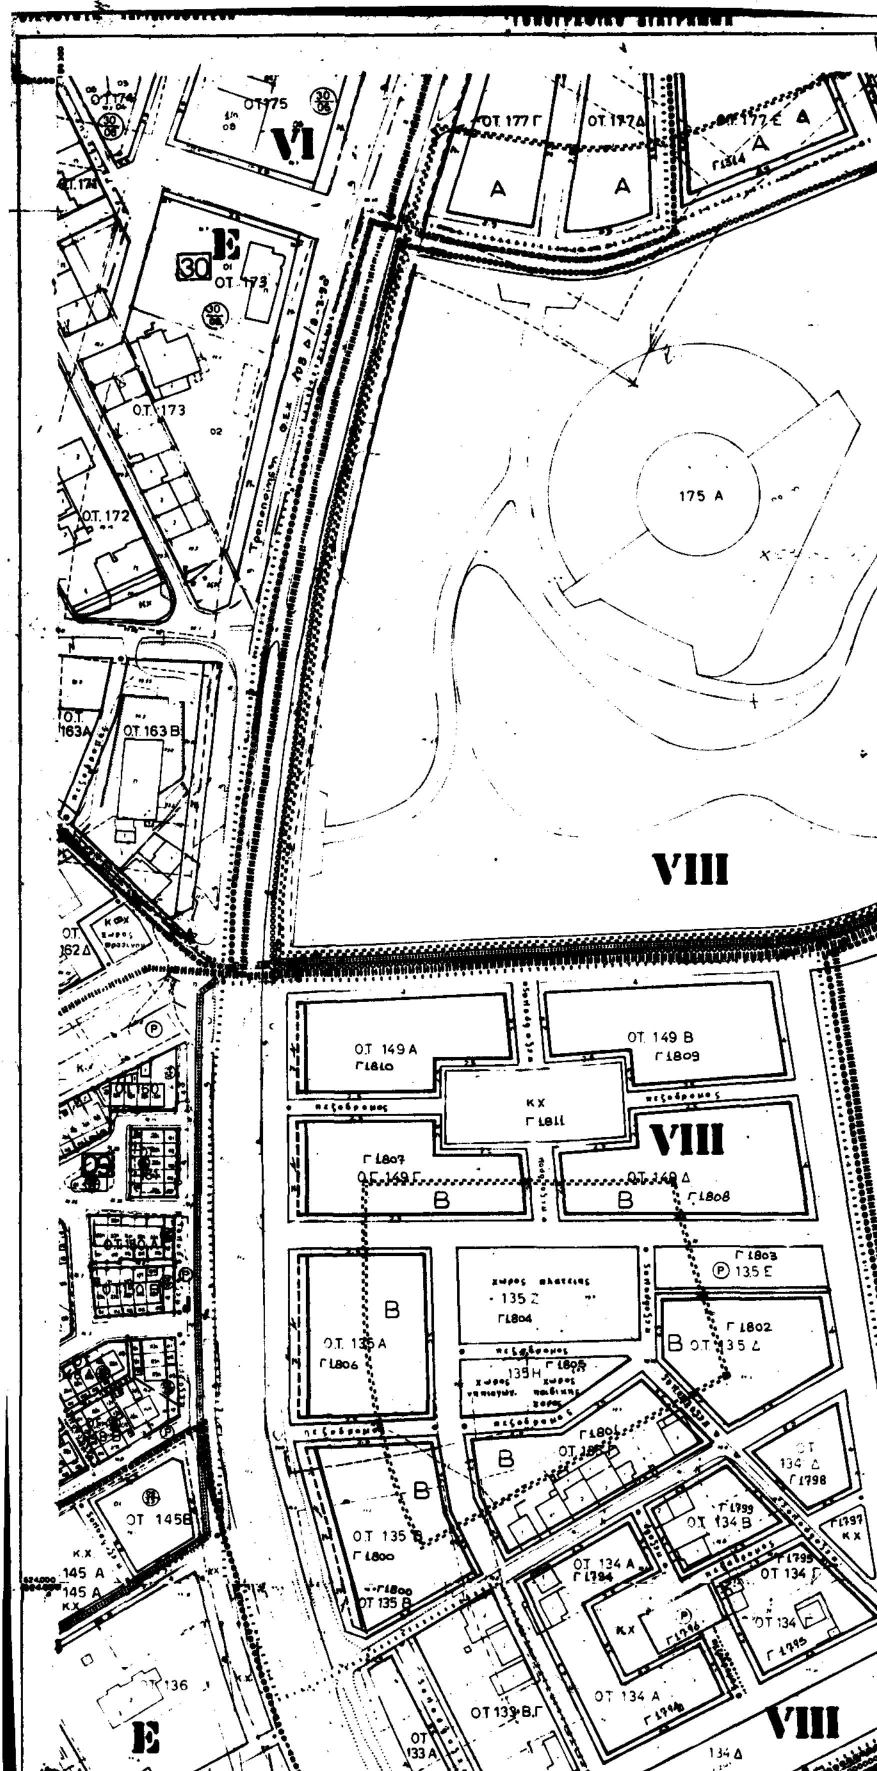

ΟΤ 175
VI
ΟΤ 177 Γ
ΟΤ 177 Δ
Α
Α
Α
Ε
30
ΟΤ 173
ΟΤ 173
ΟΤ 172
175 Α
VIII
Ο.Τ. 163Α
ΟΤ 163 Β
ΟΤ 149 Α
Γ 1810
ΟΤ 149 Β
Γ 1809
ΚΧ
Γ 1811
VIII
Γ 1807
Ο.Τ. 149 Γ
Β
ΟΤ 149 Δ
Β
Γ 1808
Γ 1803
135 Ε
Β
Ο.Τ. 135 Α
Γ 1806
135 Ζ
Γ 1804
Γ 1802
Β ΟΤ 135 Δ
135 Η
Γ 1805
Β
Γ 1801
Β
ΟΤ 135 Β
Γ 1800
ΟΤ 134 Δ
Γ 1798
ΟΤ 134 Β
Γ 1799
ΟΤ 134 Α
Γ 1794
ΟΤ 134 Γ
ΚΧ
ΟΤ 145 Β
145 Α
ΚΧ
ΟΤ 136
Ε
ΟΤ 133 Α
ΟΤ 133 Β,Γ
ΟΤ 134 Α
VIII
134 Δ

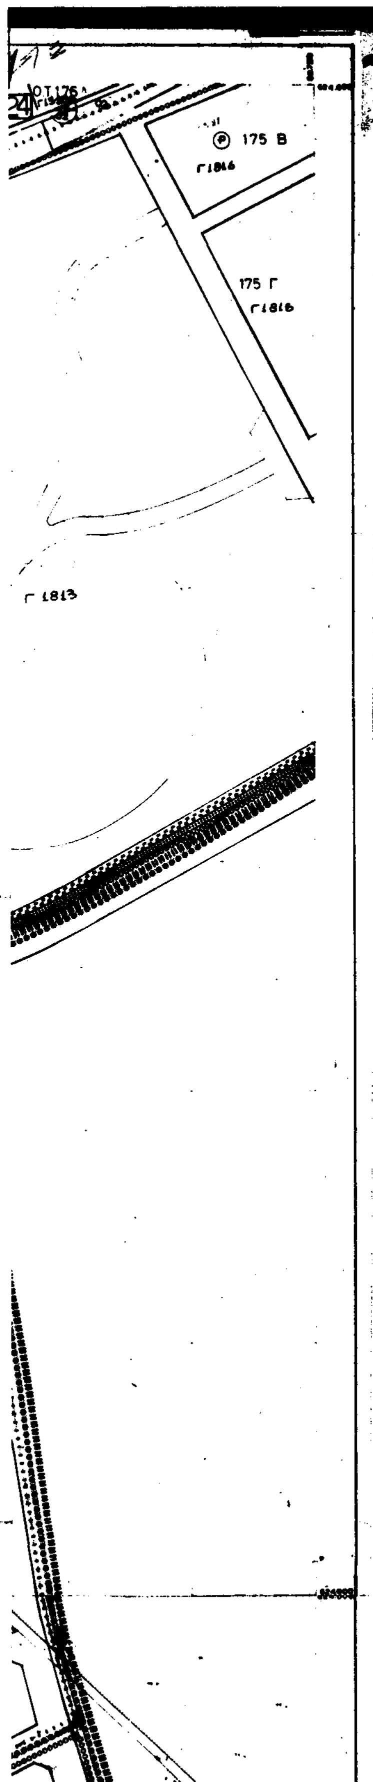

φ 374

ΔΗΜΟΣ ΛΑΡΙΣΑΣ

Δ/ΝΣΗ ΤΕΧΝΙΚΗΣ ΥΠΗΡΕΣΙΑΣ
ΤΜΗΜΑ ΠΟΛΕΟΔΟΜΙΑΣ
ΓΡΑΦΕΙΟ ΣΧΕΔΙΟΥ ΠΟΛΗΣ &
ΚΥΚΛΟΦΟΡΙΑΚΩΝ ΡΥΘΜΙΣΕΩΝ

ΤΟΠΟΓΡΑΦΙΚΟ ΔΙΑΓΡΑΜΜΑ
ΤΡΟΠΟΠΟΙΗΣΗ ΣΧΕΔΙΟΥ ΠΟΛΗΣ ΛΑΡΙΣΑΣ
ΣΤΟ Ο.Τ. Γ1800-Γ1806-Γ1807-Γ1810 **ΠΙΝ.** 1400 1419
ΣΥΝΟΙΚΙΣΜΟΣ ΤΟΥΜΠΑ


Το παρον συνοδευει την υπ αριθμ 7102/93 αποφαση Δ.Νομ. Αρχ. Λαρισας

Λαρισα 24-11-93


Ο ΣΥΝΤΑΞΑΣ

Η ΠΡΟΪΣΤΑΜΕΝΗ

ΘΕΩΡΗΘΗΚΕ
Λαρισα

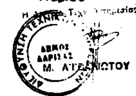

Μ. ΑΓ[illegible]ΙΩΤΟΥ

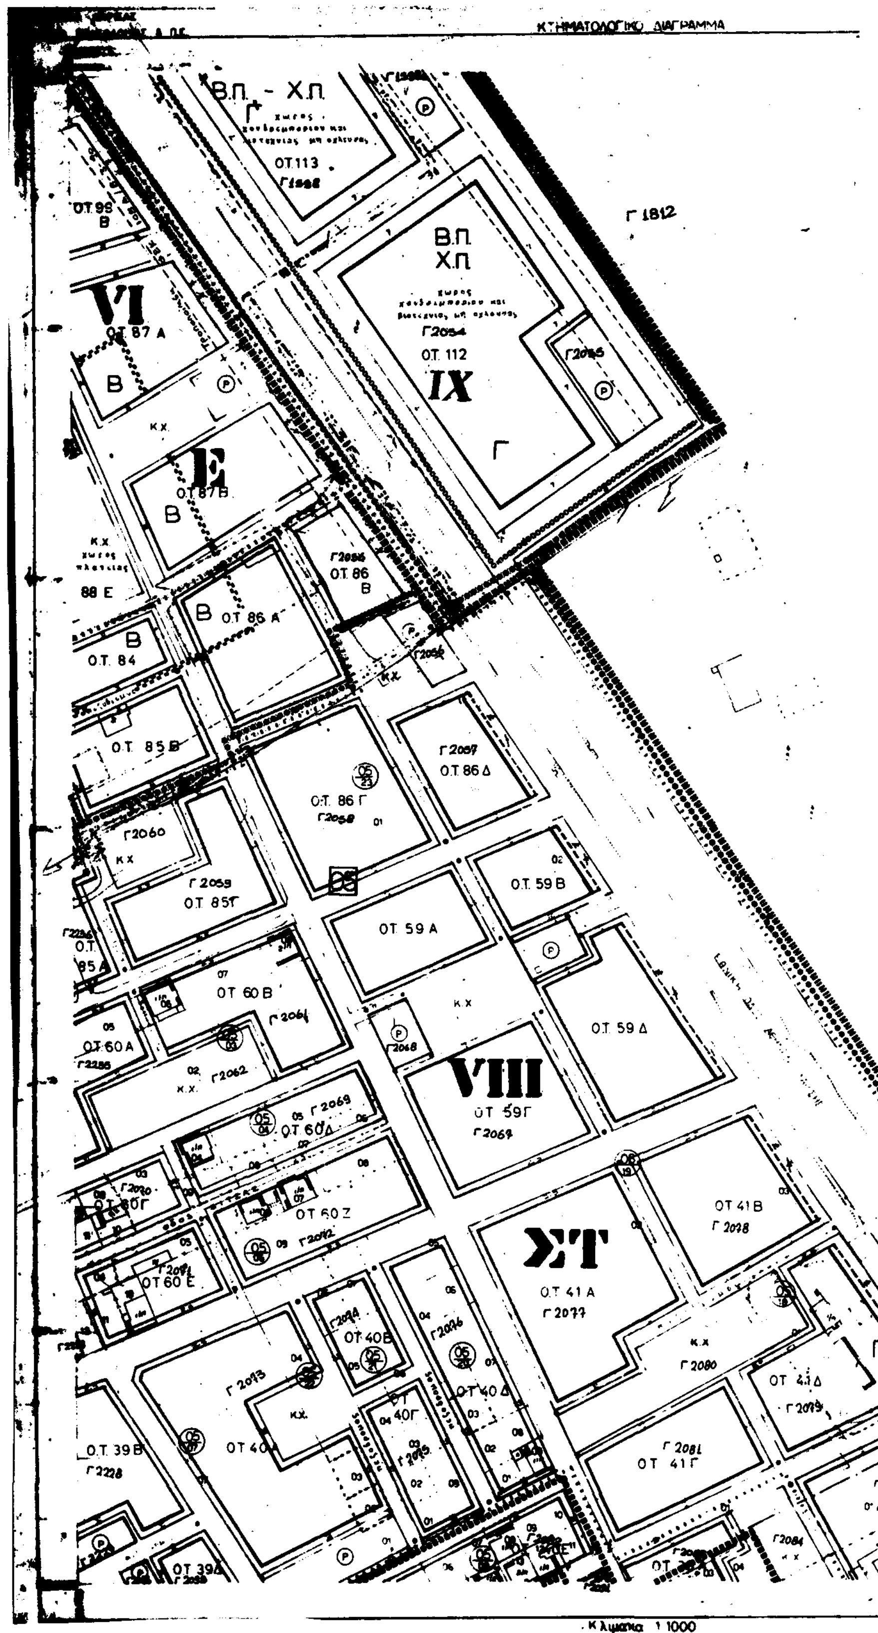
ΚΤΗΜΑΤΟΛΟΓΙΚΟ ΔΙΑΓΡΑΜΜΑ
Β.Π. - Χ.Π.
ΟΤ 113
Γ 1812
Β.Π.
Χ.Π.
Γ 2054
ΟΤ. 112
IX
VI
ΟΤ 87 Α
Ε
ΟΤ 87 Β
ΟΤ 86
ΟΤ 86 Α
ΟΤ 84
ΟΤ 85 Β
Γ 2057
ΟΤ 86 Δ
ΟΤ 86 Γ
Γ 2060
Γ 2059
ΟΤ 85Γ
ΟΤ 59 Β
ΟΤ 59 Α
ΟΤ 60 Β
ΟΤ 60 Α
ΟΤ 59 Δ
VIII
ΟΤ 59Γ
ΟΤ 60Δ
ΟΤ 60 Ζ
ΟΤ 60 Ε
ΣΤ
ΟΤ 41 Β
ΟΤ 41 Α
Γ 2080
ΟΤ 40 Β
ΟΤ 40
ΟΤ 39 Β
ΟΤ 40Γ
ΟΤ 41Γ
ΟΤ 41Δ
ΟΤ 39Α
Κλίμακα 1:1000

4 374

ΔΗΜΟΣ ΛΑΡΙΣΑΣ

Δ/ΝΣΗ ΤΕΧΝΙΚΗΣ ΥΠΗΡΕΣΙΑΣ
ΤΜΗΜΑ ΠΟΛΕΟΔΟΜΙΑΣ
ΓΡΑΦΕΙΟ ΣΧΕΔΙΟΥ ΠΟΛΗΣ & ΚΥΚΛΟΦΟΡΙΑΚΩΝ ΡΥΘΜΙΣΕΩΝ

ΤΟΠΟΓΡΑΦΙΚΟ ΔΙΑΓΡΑΜΜΑ
ΤΡΟΠΟΠΟΙΗΣΗ ΣΧΕΔΙΟΥ ΠΟΛΗΣ ΛΑΡΙΣΑΣ
ΣΤΟ Ο.Τ. Γ2053-Γ2067α-Γ2067β-Γ2038 .. ΠΙΝ. 1518
Γ2039-Γ2085-Γ2086
ΣΥΝΟΙΚΙΣΜΟΣ ΑΒΕΡΩΦ

Το παρον συνοδευει την υπ αριθμ 7102/93 αποφαση Νομαρχη Λαρισας

Λαρισα 24-11-93

Ο ΣΥΝΤΑΞΑΣ

Η ΠΡΟΙΣΤΑΜΕΝΗ

ΑΡΙΕΤΑ ΣΚΑΜΠΑΚΗ ΛΙΒΕΡΗ
Τοπογρ. Μηχανικός

ΘΕΩΡΗΘΗΚΕ
Λαρισα

ΔΗΜΟΣ ΛΑΡΙΣΑΣ

ΔΙΕΥΘΥΝΣΗ ΤΕΧΝΙΚΩΝ ΥΠΗΡΕΣΙΩΝ


Τ 36Β


06

Ο.Τ. Γ 36Δ

Γ 2086

ΝΟΜΟΣ 24	ΛΑΡΙΣΑΣ	
ΔΗΜΟΣ Η ΚΟΙΝ. 001	ΛΑΡΙΣΑΣ	
Χρονος συνταξης	ΟΚΤΩΒΡΙΟΣ 1984	

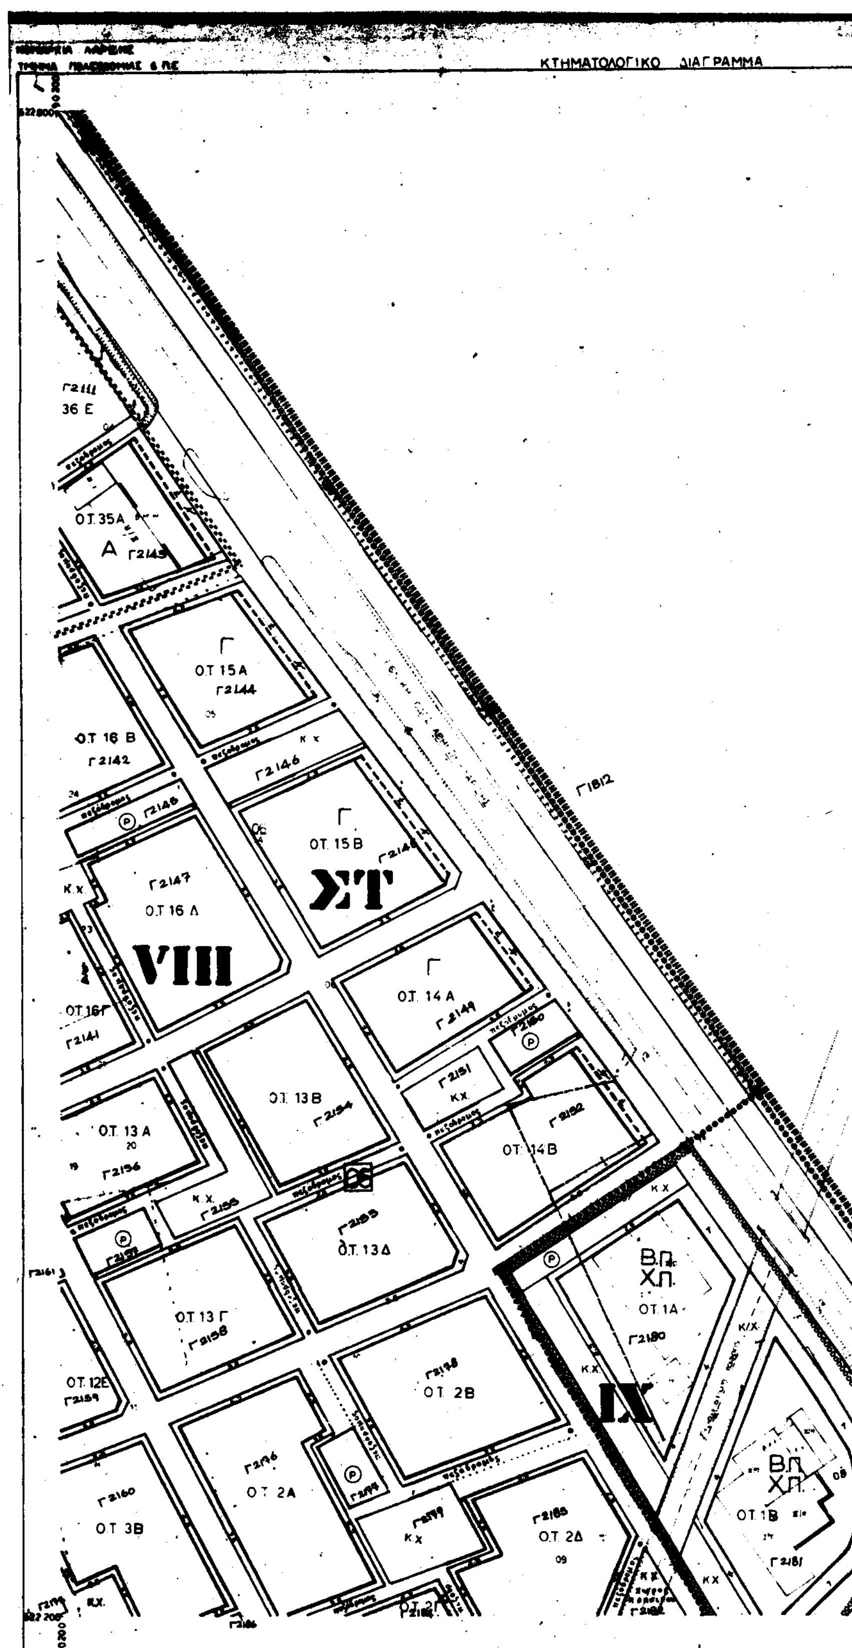
ΚΤΗΜΑΤΟΛΟΓΙΚΟ ΔΙΑΓΡΑΜΜΑ
36 Ε
Ο.Τ.35Α
Α
Γ
Ο.Τ.15Α
Γ2144
Ο.Τ 16 Β
Γ2142
Γ2146
Γ
Ο.Τ.15Β
ΣΤ
Γ2147
Ο.Τ.16 Α
VIII
Γ
Ο.Τ. 14 Α
Γ2149
Γ1812
Ο.Τ. 13Β
Γ2154
Ο.Τ. 13 Α
Γ2156
Γ2151
Κ.Χ
Γ2152
Ο.Τ 14Β
Γ2153
Ο.Τ. 13Δ
Β.Π.
Χ.Π.
Ο.Τ.1Α
Γ2180
Ο.Τ 13 Γ
Γ2158
Ο.Τ. 12Ε
Ο.Τ. 2Β
IX
Ο.Τ. 2Α
Ο.Τ 3Β
Ο.Τ. 2Δ
Β.Π.
Χ.Π.
Ο.Τ.1Β
Γ2181

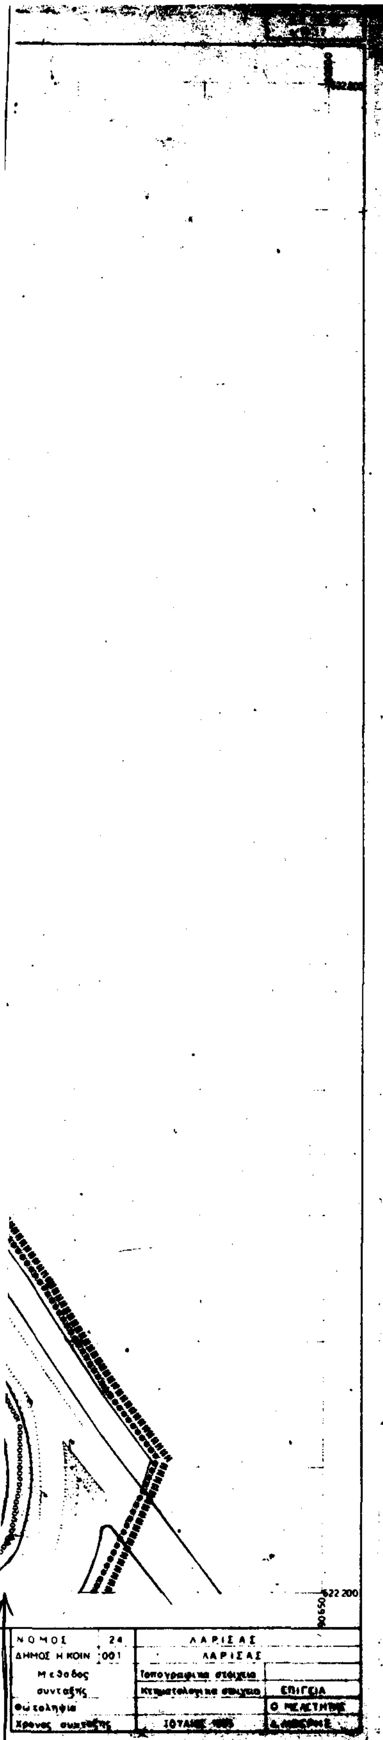

φ 374

ΔΗΜΟΣ ΛΑΡΙΣΑΣ


Δ/ΝΣΗ ΤΕΧΝΙΚΗΣ ΥΠΗΡΕΣΙΑΣ
ΤΜΗΜΑ ΠΟΛΕΟΔΟΜΙΑΣ
ΓΡΑΦΕΙΟ ΣΧΕΔΙΟΥ ΠΟΛΗΣ & ΚΥΚΛΟΦΟΡΙΑΚΩΝ ΡΥΘΜΙΣΕΩΝ

ΤΟΠΟΓΡΑΦΙΚΟ ΔΙΑΓΡΑΜΜΑ
ΤΡΟΠΟΠΟΙΗΣΗ ΣΧΕΔΙΟΥ ΠΟΛΗΣ ΛΑΡΙΣΑΣ
ΣΤΟ Ο.Τ. Γ2143-Γ2144-Γ2148-Γ2149 Γ2152 .. Π.ΙΝ. 1617
ΣΥΝΟΙΚΙΣΜΟΣ ΑΒΕΡΩΦ

Το παρον συνοδευει την υπ αριθμ 7102/93 αποφαση γ. Νομάρχη Λαρισας

Λαρισα 24-11-93

Ο ΣΥΝΤΑΞΑΣ

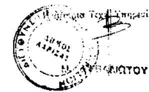

Η ΠΡΟΙΣΤΑΜΕΝΗ

ΜΑΡΙΕΤΑ ΣΚΛΗΡΑΚΗ-ΛΙΒΕΡΗ

ΘΕΩΡΗΘΗΚΕ
Λαρισα

Αριθ. 5857 (3)

Τροποποίηση του ρυμοτομικού σχεδίου πόλης Ελασσόνας Ν. Λάρισας με προέκταση πεζόδρομου στο Ο.Τ. 313.

Ο ΝΟΜΑΡΧΗΣ ΛΑΡΙΣΑΣ

Έχοντας υπόψη:

1) Τις διατάξεις του Ν. Δ/τος της 17ης Ιουλίου 1923 όπως μεταγενέστερα τροποποιήθηκαν και συμπληρώθηκαν και ειδικότερα τα άρθρα 3 και 70 αυτού.

2. Τις διατάξεις του Α.Ν. 314/1968 (ΦΕΚ 47/Α) όπως τροποποιήθηκαν και συμπληρώθηκαν με το υπ' αριθμ. 1018/71 Ν. Δ/γμα (ΦΕΚ 220/Α) και με την παρ. 3 του άρθρου 34 του Ν. 1577/85 (ΦΕΚ 210/Α).

3. Τις διατάξεις του υπ' αριθμ. 183/1986 Π. Δ/τος (ΦΕΚ 70ςΑ) και ειδικότερα το άρθρο 1 αυτού.

4. Την υπ' αριθμ. 37/1993 απόφαση του Δημοτικού Συμβουλίου Ελασσόνας.

5. Την υπ' αριθμ. 347/1993 γνωμοδότηση του Συμβουλίου Χωροταξίας Οικισμού και Περιβάλλοντος, Νομού Λάρισας, όπως διατυπώθηκε στο πρακτικό της 13ης/1993 συνεδρίας.

Επειδή στο πρακτικό τροποποίησης αποκτά ιδιοκτησία, μη οικοδομίσημη, το κατά παρέκλιση πρόσωπο και επειδή δεν βλάπτεται το δημόσιο ώφελος γι' αυτό, αποφασίζουμε:

Άρθρο 1

Εγκρίνεται η τροποποίηση του ρυμοτομικού σχεδίου πόλης Ελασσόνας με προέκταση του πεζόδρομου στο Ο.Τ. 313, όπως ορίζεται στο τοπογραφικό διάγραμμα που συνοδεύει την παρούσα απόφαση.

Άρθρο 2

Με τις διατάξεις της παρούσας απόφασης δεν έχουμε αύξηση του κρατικού ή δημοτικού προϋπολογισμού.


Η ισχύς της παρούσας απόφασης αρχίζει από τη δημοσίευση της στην Εφημερίδα της Κυβερνήσεως.

Μετά την παραπάνω δημοσίευση η απόφαση μαζί με το σχετικό τοπογραφικό διάγραμμα που τη συνοδεύει να αναρτηθεί στο Δημοτικό Κατάστημα επί 15μερο για ενημέρωση.


Η απόφαση αυτή να δημοσιευθεί στην Εφημερίδα της Κυβερνήσεως.

Λάρισα, 22 Νοεμβρίου 1993


Ο Νομάρχης
ΠΑΣΧΟΣ ΙΩΑΝ. ΜΗΤΛΙΑΓΚΑΣ

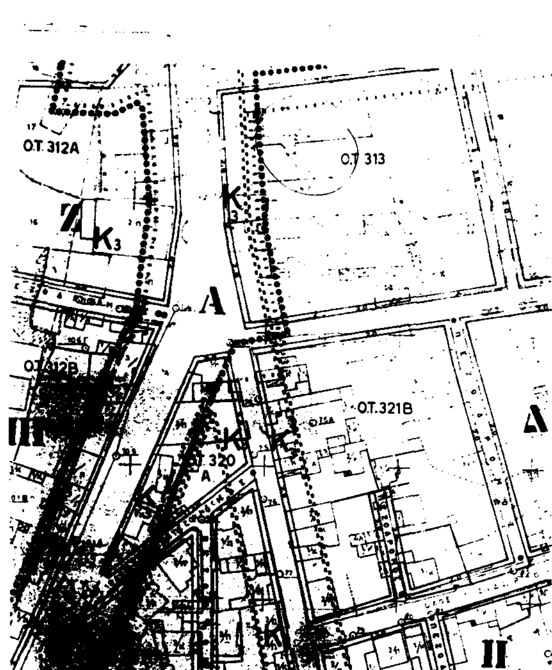

Ο.Τ. 312Α
Ο.Τ. 313
Ο.Τ. 312Β
Ο.Τ. 321Β
Ο.Τ. 320

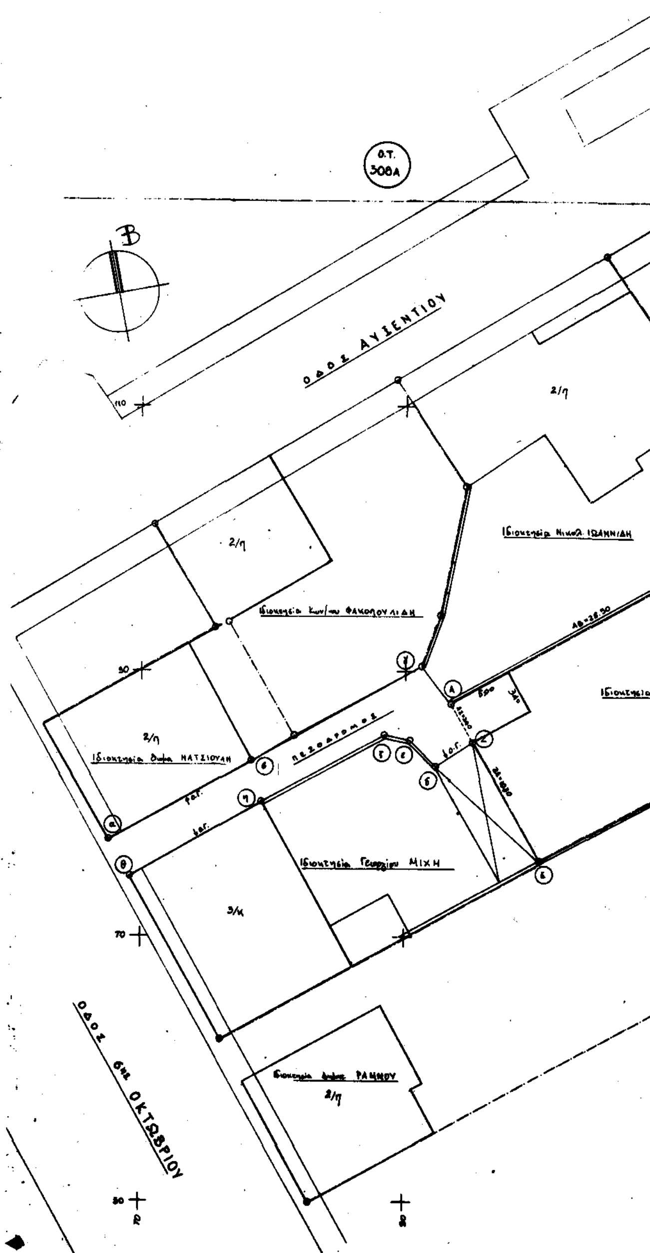

Ο.Τ. 308Α
ΟΔΟΣ ΑΥΞΕΝΤΙΟΥ
ΟΔΟΣ 6ης ΟΚΤΩΒΡΙΟΥ
ΠΕΖΟΔΡΟΜΟΣ

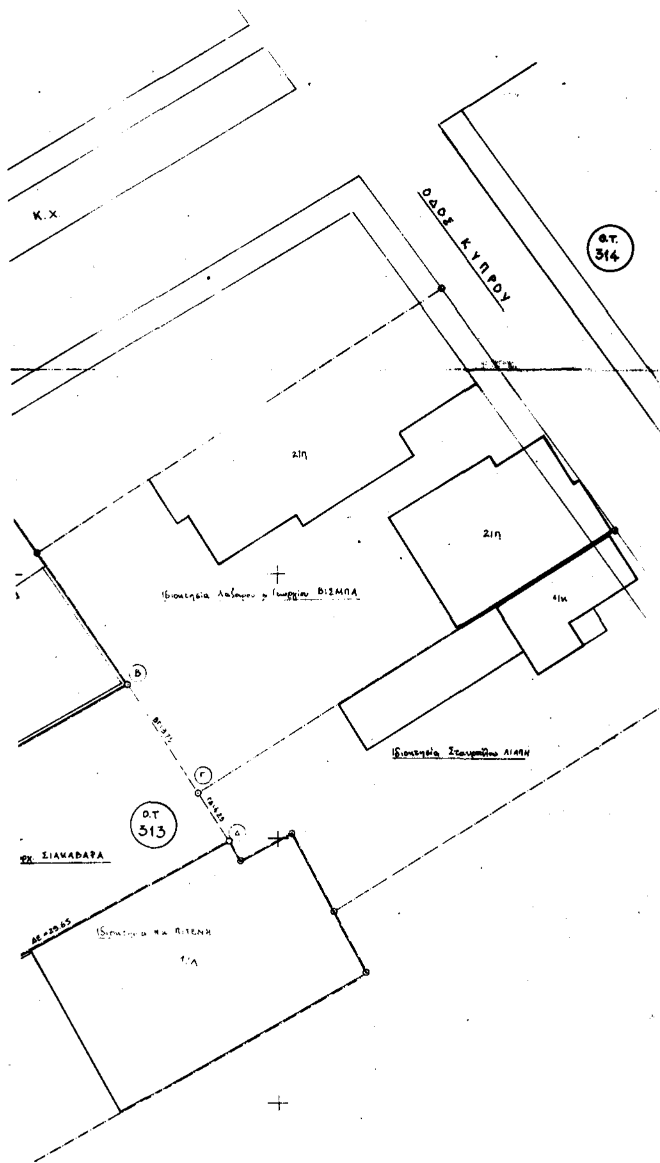

ΟΡΟΙ ΔΟΜΗΣΗΣ πολεως ΕΛΑΣΣΟΝΑΣ — Αναθεώρηση Ρυμοτ. Σχεδίου ΦΕΚ 819Δ/16.11.8 — Εγκριση επέκτασης Σχεδίου ΦΕΚ 431Δ/16.5.8

ΤΟΜΕΙΣ	I	II	III	IV			
Σ.Δ.	1.5	1.2	0.8	0.6			
ΤΟΜΕΙΣ ΑΔΙΑΩΝ ΟΡΩΝ ΔΟΜΗΣΗΣ	Α	Β	Γ	Δ	Ε	Ζ	Η
ΚΑΛΥΨΗ	ΚΑΤΑ Γ.Ο.Κ.						
ΑΡΤΙΟΤΗΤΑ	10 200	14 250	10 200	14 250	14 250	14 400	20 800
ΠΑΡΕΚΚΛΙΣΕΙΣ	προ 20.4.77 8-200	προ 20.4.77 8-200	προ 16.4.51 8-200	προ 20.4.77 12-400	προ 20.4.77 8-200	προ δημοσ. 10-200	—
	προ 16.4.51 5-60	προ 16.4.51 5-60	—	προ 16.4.51 8-200	προ 4.4.55 5-60	—	—
ΥΨΟΣ	12.00	10.00	10.00	10.00	10.00	10.00	10.00
	Τα ύψη προσαυξάνονται κατά 2.00 σε περίπτωση στέγης						

ΔΗΜΟΣ ΕΛΑΣΣΟΝΑΣ

ΠΟΛΕΟΔΟΜΙΚΟ - ΡΥΜΟΤΟΜΙΚΟ ΣΧΕΔΙΟ ΠΟΛΗΣ

ΤΟΠΟΓΡΑΦΙΚΟ ΔΙΑΓΡΑΜΜΑ

ΤΡΟΠΟΠΟΙΗΣΗΣ ΣΧΕΔΙΟΥ ΠΟΛΗΣ

περιοχης

Ο.Τ. 313 ΠΙΝΑΚ. 19.10

θεμα: Επιμήκυνση πεζοδρόμου Φρίξου

το παρον συνοδευει την υπ αριθμ.

37/93 αποφαση Δ.Σ. Ελασσονας

5852/93 αποφαση Νομαρ. ΛΑΡΙΣΑΣ

Λάρισα 24-11-93

Η προϊσταμένη

ΜΑΡΙΕΤΑ ΣΚΛΗΡΑΚΗ-ΛΙΒΕΡΗ

ο συνταξας

Αθανάσιος Γεωρ. Κωνσταντινίδης

θεωρηθηκε

ΕΛΑΣΣΟΝΑ '93

Αριθ. 4984 (4)

Τροποποίηση του ρυμοτομικού σχεδίου πόλης Τσαριτσάνης Ν. Λάρισας.

Ο ΝΟΜΑΡΧΗΣ ΛΑΡΙΣΑΣ

Έχοντας υπόψη:

1) Τις διατάξεις του Ν. Δ/τος της 17ης Ιουλίου 1923 όπως μεταγενέστερα τροποποιήθηκαν και συμπληρώθηκαν και ειδικότερα τα άρθρα 3 και 70 αυτού.

2. Τις διατάξεις του Α.Ν. 314/1968 (ΦΕΚ 47/Α) όπως τροποποιήθηκαν και συμπληρώθηκαν με το υπ' αριθμ. 1018/71 Ν. Δ/γμα (ΦΕΚ 220/Α) και με την παρ. 3 του άρθρου 34 του Ν. 1577/85 (ΦΕΚ 210/Α).

3. Τις διατάξεις του υπ' αριθμ. 183/1986 Π. Δ/τος (ΦΕΚ 70/Α) και ειδικότερα το άρθρο 1 αυτού.

4. Την υπ' αριθμ. 14/1993 απόφαση του Δημοτικού Συμβουλίου Τσαριτσάνης.

5. Την υπ' αριθμ. 244/1993 γνωμοδότηση του Συμβουλίου Χωροταξίας Οικισμού και Περιβάλλοντος, Νομού Λάρισας, όπως διατυπώθηκε στο πρακτικό της 9ης/1993 συνεδρίας.

Επειδή ο εγκεκριμένος δρόμος, ο οποίος ρυμοτομεί την ιδιοκτησία του Λιανού Θεοδώρου ρυμοτομεί και υπάρχοντα κτίσματα που καθιστούν αδύνατη την υπολοποίησή του.

Επειδή όλες οι ιδιοκτησίες έχουν πρόσωπο σε εγκεκριμένους υπάρχοντες δρόμους.

Επειδή με την κατάρτηση του προτεινόμενου δρόμου δεν βλάπτεται το κοινό συμφέρον γι' αυτό, αποφασίζουμε:

Άρθρο 1

Εγκρίνεται η τροποποίηση του ρυμοτομικού σχεδίου της πόλης Τσαριτσάνης με την κατάργηση δρόμου, όπως ορίζεται στο τοπογραφικό διάγραμμα που συνοδεύει την παρούσα απόφαση.

Άρθρο 2

Με τις διατάξεις της παρούσας απόφασης δεν έχουμε αύξηση του κρατικού ή κοινοτικού (Ο.Τ.Α.) προϋπολογισμού.

Η ισχύς της παρούσας απόφασης αρχίζει από τη δημοσίευση της στην Εφημερίδα της Κυβερνήσεως.


Μετά την παραπάνω δημοσίευση η απόφαση μαζί με το σχετικό τοπογραφικό διάγραμμα που τη συνοδεύει να αναρτηθεί στο Δημοτικό Κατάστημα επί 15μερο για ενημέρωση.

Η απόφαση αυτή να δημοσιευθεί στην Εφημερίδα της Κυβερνήσεως.

Λάρισα, 22 Νοεμβρίου 1993

Ο Νομάρχης

ΠΑΣΧΟΣ ΙΩΑΝ. ΜΗΤΛΙΑΓΚΑΣ

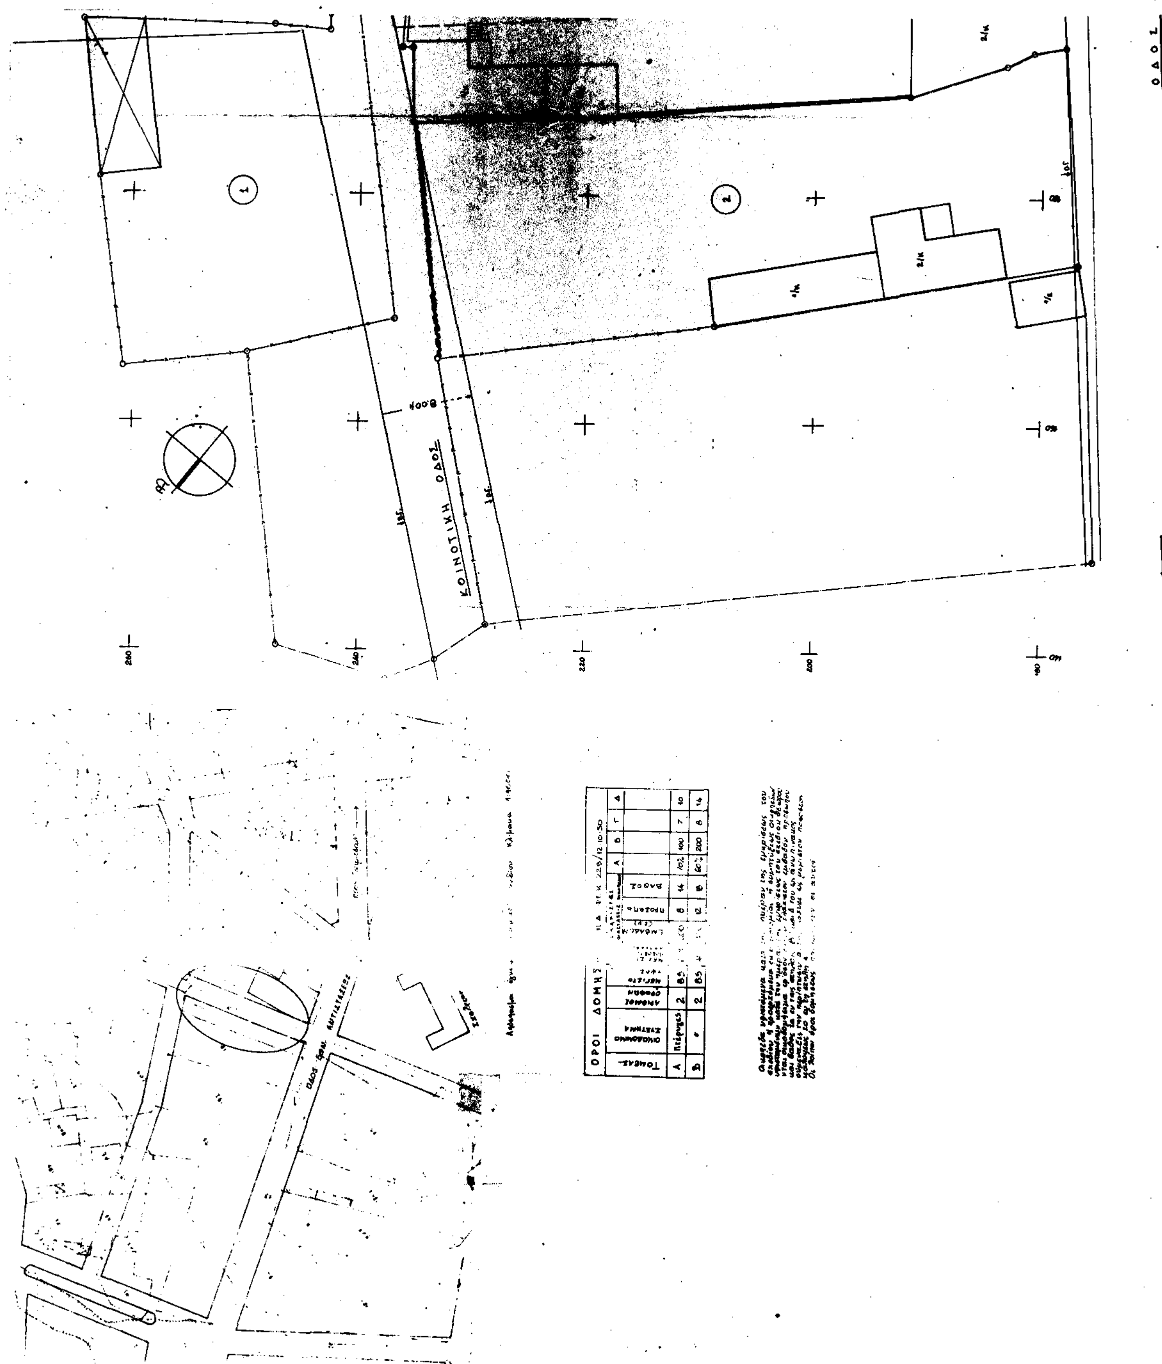
ΟΔΟΣ
ΚΟΙΝΟΤΙΚΗ ΟΔΟΣ
8.00
ΟΡΟΙ ΔΟΜΗΣ

α/α	Ονομ/μο ιδιοκτήτη
1	Σπύρος ΛΙΑΝΟΥ
2	Αφοί Γεώργιος & Ιωάννης ΨΥΧΑΛΑΣ
3	Θεόδωρος ΛΙΑΝΟΣ
4	Νικόλ. ΜΑΣΤΡΟΣΤΕΡΙΟΣ
5	Χ" ΠΑΠΑΝΙΚΟΛΑΟΥ

ΚΟΙΝΟΤΙΚΗ ΟΔΟΣ

ΟΔΟΣ ΠΑΛΑΓΚΑ

ΕΘΝΙΚΗΣ ΑΝΤΙΣΤΑΣΗΣ

προς ΚΕΝΤΡΟ

ΚΟΙΝΟΤΗΤΑ ΤΣΑΡΙΤΣΑΝΗΣ
ΕΠΑΡΧΙΑ ΕΛΑΣΣΟΝΑ ΝΟΜΟΣ ΛΑΡΙΣΑΣ

ΕΡΓΟ: ΤΡΟΠΟΠΟΙΗΣΗ ΡΥΜΟΤΟΜΙΚΟΥ ΣΧΕΔΙΟΥ

Αριθμός Αποφ. Κοιν. Συμβουλίου: 14/1993
Αριθμός Αποφ. Νομάρχη :

ΜΕΛΕΤΗΤΗΣ: Παπαδόπουλος Παναγιώτης αρχιτέκτων

ΘΕΜΑ : ΚΑΤΑΡΓΗΣΗ ΤΜΗΜΑΤΟΣ ΟΔΟΥ

ΚΛΙΜΑΚΕΣ 1:200

ΧΡΟΝΟΣ ΜΕΛΕΤΗΣ : ΟΚΤ.93

ΥΠΟΓΡΑΦΗ ΜΗΧΑΝΙΚΟΥ

θεωρήθηκε
Ο πρόεδρος
Δημ. Σπυράκης